


PRZEKRÓJ POPRZECZNY ZAPADNI


G

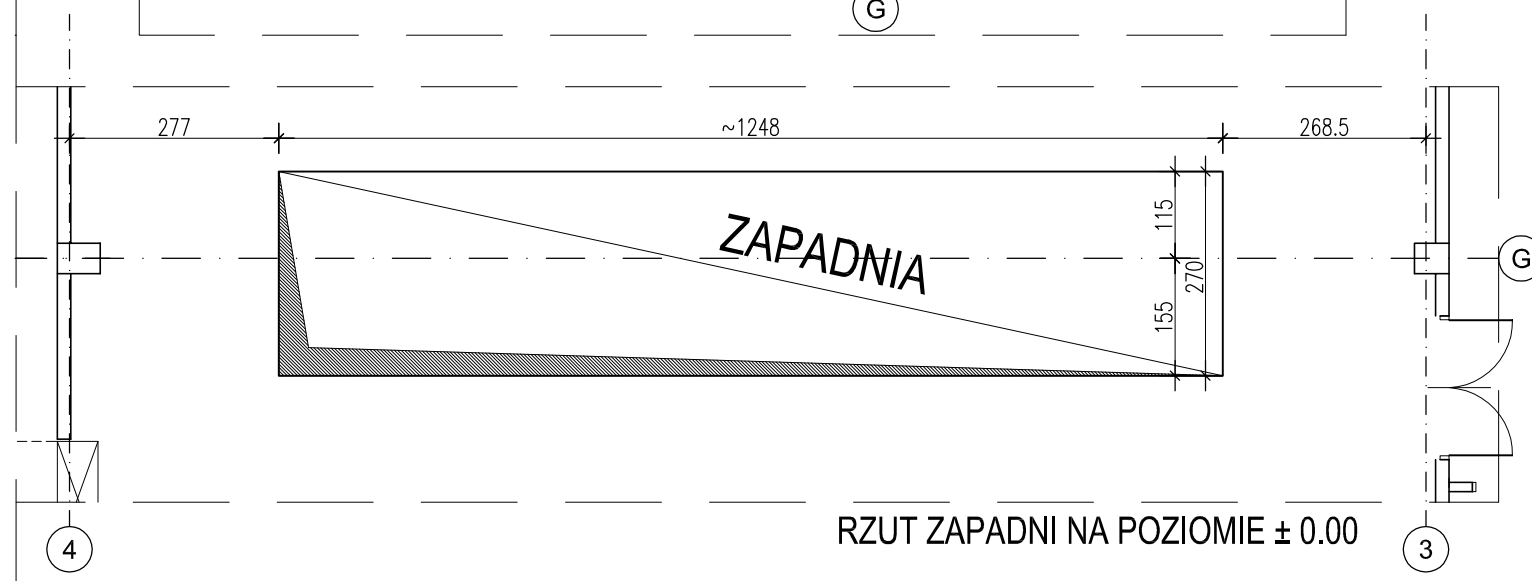

RZUT ZAPADNI NA POZIOMIE ± 0.00

4

3

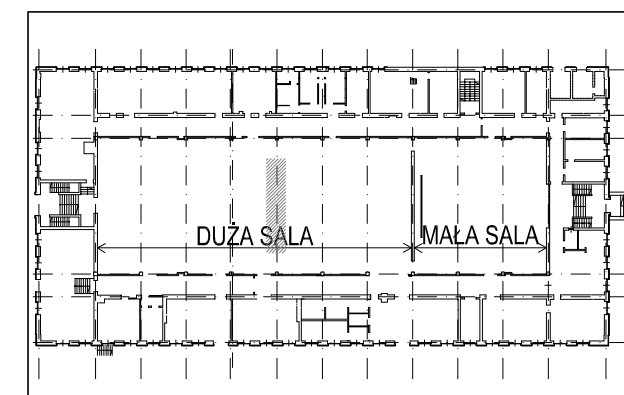

UWAGA! WYMIARY SPRAWDZIĆ NA BUDOWIE. W RAZIE NIEZGODNOŚCI SKONTAKTOWAĆ SIĘ Z PROJEKTANTEM. WSZYSTKIE ZMIANY UZGADNIAĆ Z PROJEKTANTEM W RAMACH NADZORU AUTORSKIEGO.

ATELIER DORMUS — MAREK DORMUS ARCHITEKT
 30 — 081 KRAKÓW ul. Królewska 61m.7
 TEL. 012/269-20-04 012/636-78-37
 e-mail: dormus@kr.home.pl kom: 0602-757-331

Investor	TEATR "ŁAŹNIA NOWA" 31-977 Kraków os. Szkolne 25	
obiekt	TEATR "ŁAŹNIA NOWA"	
adres	KRAKÓW, os. Szkolne 25 Działka nr 173, obr. 45 j. ewid. Nowa Huta	
projekt	ZAPADNIA SCENICZNA	
stadium	PROJEKT KONCEPCYJNY	branża ARCHITEKTURA
projektant	arch. Marek Dormus RP. 841/94	
	arch. Zbigniew Hudzik RP. 8/93	
	arch. Andrzej Koźlik	
sprawdził	arch. Igor Pacanowski RP. 355/92	
tytuł		

RZUT ZAPADNI NA POZIOMIE ± 0.00
 PRZEKRÓJ POPRZECZNY ZAPADNIA

data	02.2009	skala	1:100	nr. rys.	ZS-2	rew.	.
------	---------	-------	-------	----------	------	------	---