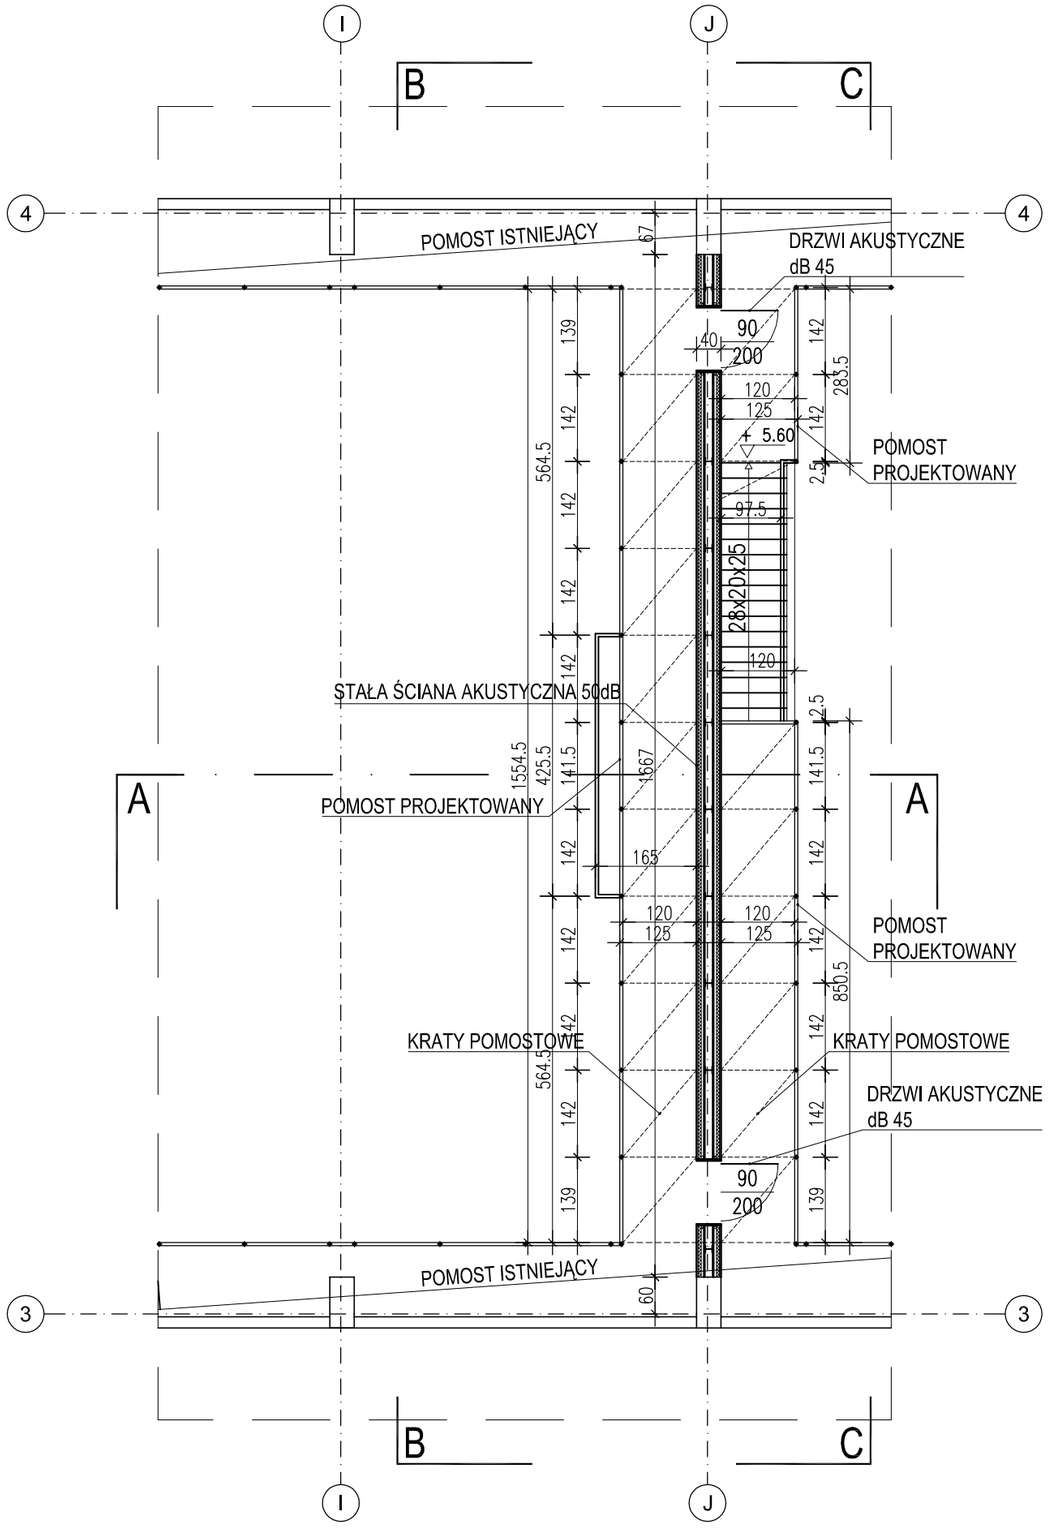

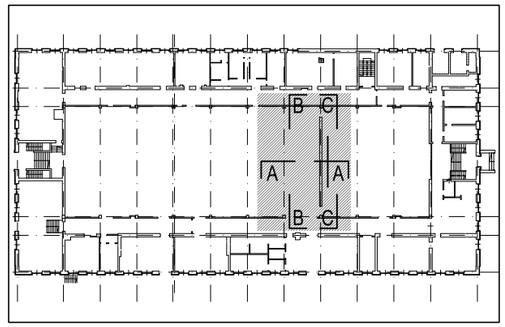

UWAGA! WYMIARY SPRAWDZIĆ NA BUDOWIE. W RAZIE NIEZGODNOŚCI SKONTAKTOWAĆ SIĘ Z PROJEKTANTEM.
WSZYSTKIE ZMIANY UZGADNIAĆ Z PROJEKTANTEM W RAMACH NADZORU AUTORSKIEGO.

ATELIER DORMUS – MAREK DORMUS ARCHITEKT
30 – 081 KRAKÓW ul. Królewska 61m.7
TEL. 012/269-20-04 012/636-78-37
e-mail: dormus@kr.home.pl kom: 0602-757-331

inwestor	TEATR "ŁAŹNIA NOWA" 31-977 Kraków os. Szkolne 25	
obiekt	TEATR "ŁAŹNIA NOWA"	
adres	KRAKÓW, os. Szkolne 25 Działka nr 173, obr. 45 j. ewid. Nowa Huta	
projekt	ŚCIANA AKUSTYCZNA	
stadium	PROJEKT KONCEPCYJNY	branża: ARCHITEKTURA
projektant	arch. Marek Dormus RP. 841/94	
	arch. Zbigniew Hudzik RP. 8/93	
	arch. Andrzej Koźlik	
sprawdził	arch. Igor Pacanowski RP. 355/92	

tytuł: RZUT POZIOMU + 5.60

data	skala	nr. rys.	rew.
02.2009	1:100	SA-2	.